


# ADEGUAMENTI INTERSEZIONI LUNGO SP527

RESCALDINA | MILANO | LOMBARDIA | ITALY

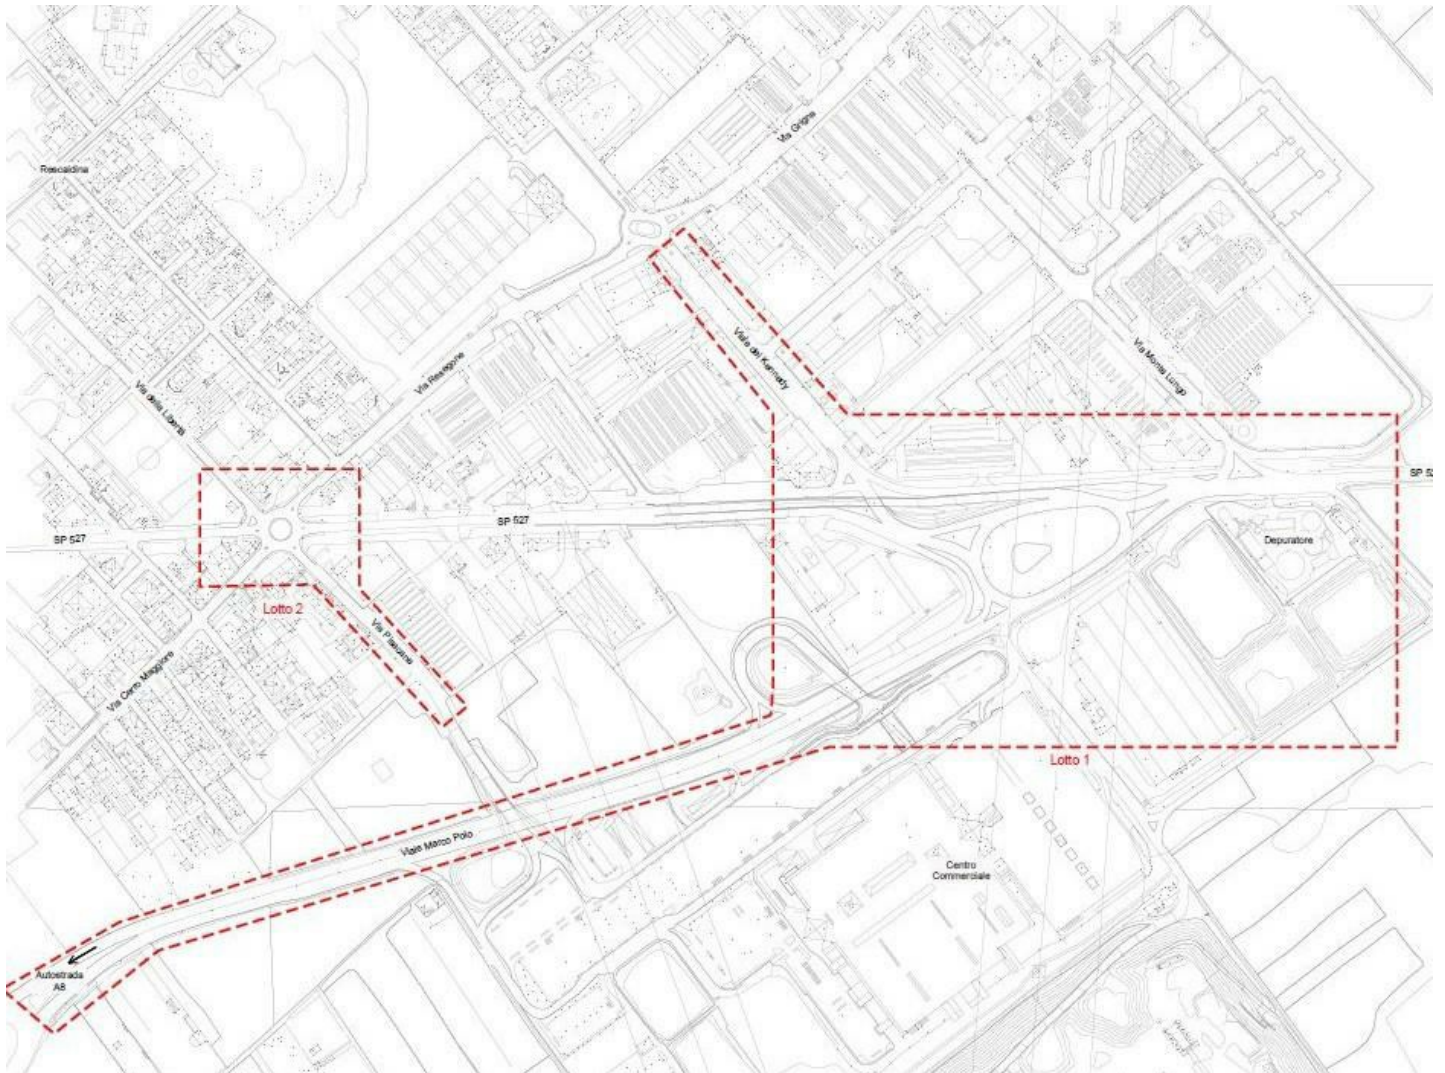

ANNO

**2020 - 2021**

COMMITTENTE

**CEETRUS ITALY**

AMBITO

**PRIVATO**

NUMERO PROGETTO

**A089**

Progetto di Fattibilità Tecnica ed Economica della sistemazione di due intersezioni lungo la SP527 all'interno del territorio comunale di Rescaldina in Provincia di Milano, legato all'ampliamento del Centro Commerciale Rescaldina.



SERVIZIO

**ANALISI MODELLISTICHE (MACRO/MICRO)**

**MONITORAGGIO DEL TRAFFICO**

**PROGETTAZIONE STRADALE**

**STUDIO VIABILISTICO**



OPERA

**IDRAULICA**

**PARTE ECONOMICA**

**PFTE (PROGETTO DI FATTIBILITA' TECNICO-ECONOMICA)**

**SIMULAZIONE MACRO**

**SIMULAZIONE MICRO**



DESTINAZIONE


**COMMERCIALE**



IMPORTO

**1.359.000**

[SFOGLIA LA GALLERY](#)

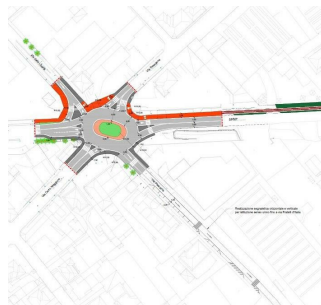

# SPECIALISTI NEL TROVARE SOLUZIONI

QUAL'È STATO IL VALORE AGGIUNTO DI TRM