


RIQUALIFICA INTERSEZIONE SP6

BESANA BRIANZA | MONZA E BRIANZA | LOMBARDIA | ITALY

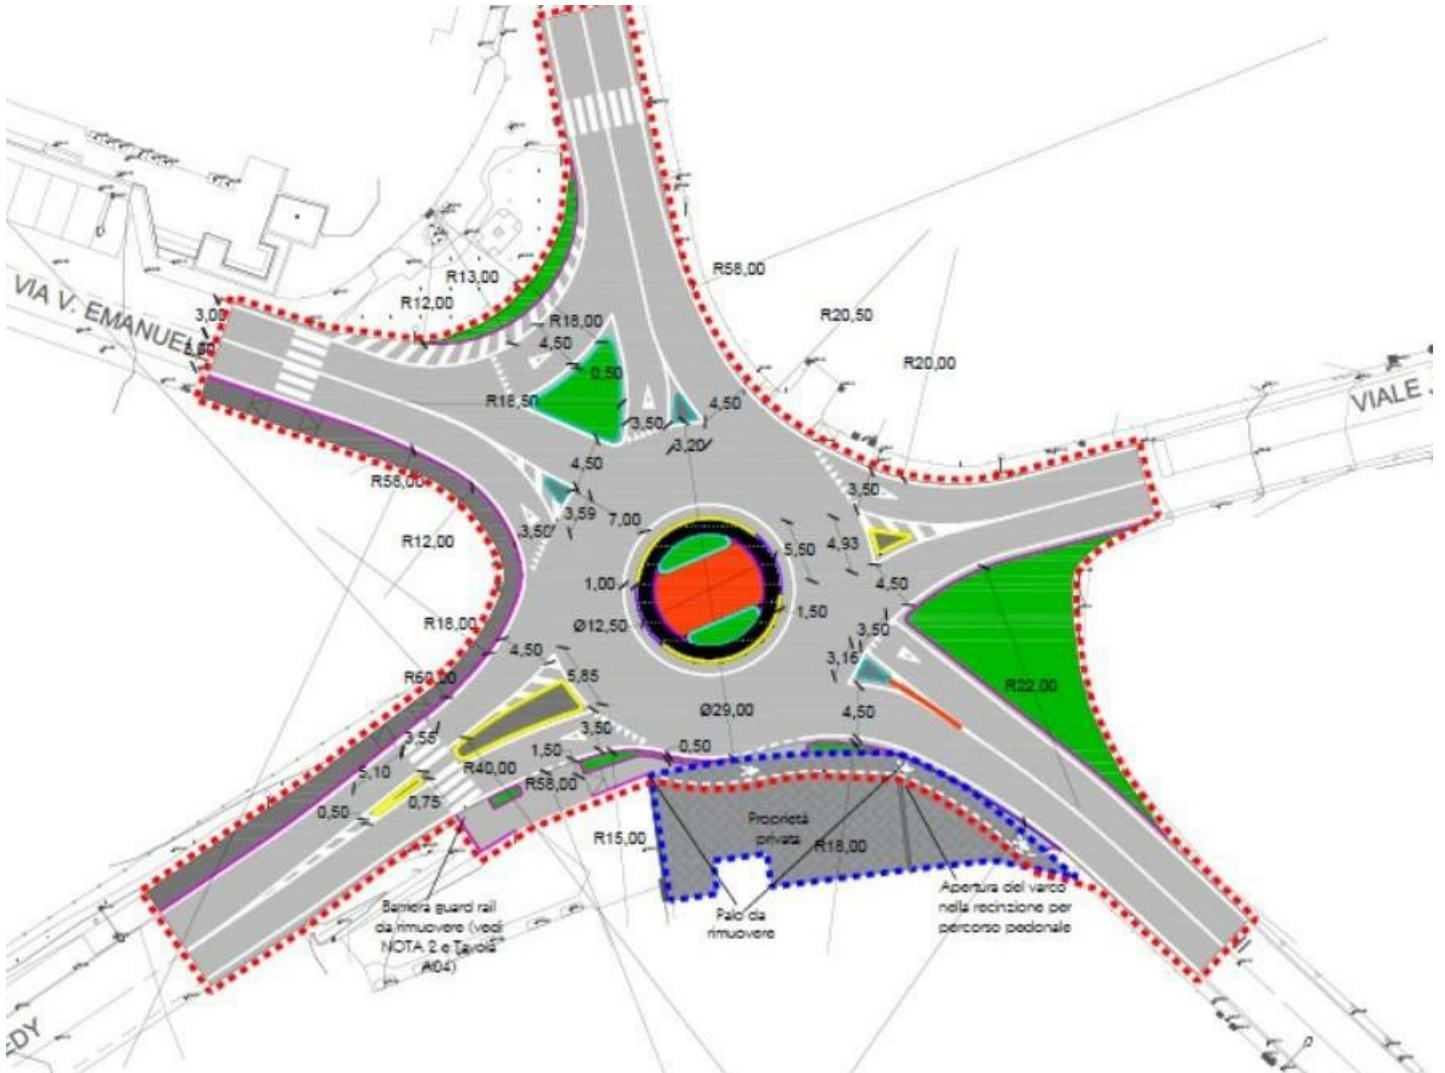

ANNO

2020 - 2021

COMMITTENTE

COMUNE DI BESANA BRIANZA

AMBITO

PUBBLICO

NUMERO PROGETTO

A079

Progetto preliminare, allo scopo di ottenere il parere preliminare dalla Provincia di Monza e Brianza, e definitivo-esecutivo della progettazione relativa alla riqualifica dell'Intersezione Sp6 - vie Garibaldi-Kennedy-Emanuele Il-Puccini" in comune di Besana Brianza (Mb).

Il progetto trae origine dalla necessità esposta dall'Amministrazione di prevedere l'adeguamento e la messa in sicurezza dell'intersezione sia per i veicoli che per i pedoni.



SERVIZIO

PROGETTAZIONE STRADALE



OPERA

COORDINAMENTO DELLA SICUREZZA IN FASE DI ESECUZIONE
COORDINAMENTO DELLA SICUREZZA IN FASE DI PROGETTAZIONE
IDRAULICA

ILLUMINAZIONE

PARTE ECONOMICA

PROGETTO DEFINITIVO

PROGETTO ESECUTIVO

VERDE



IMPORTO

345.000

[SFOGLIA LA GALLERY](#)



SPECIALISTI NEL TROVARE SOLUZIONI

QUAL'È STATO IL VALORE AGGIUNTO DI TRM