


ADEGUAMENTI INTERSEZIONI LUNGO SP527

RESCALDINA | MILANO | LOMBARDIA | ITALY

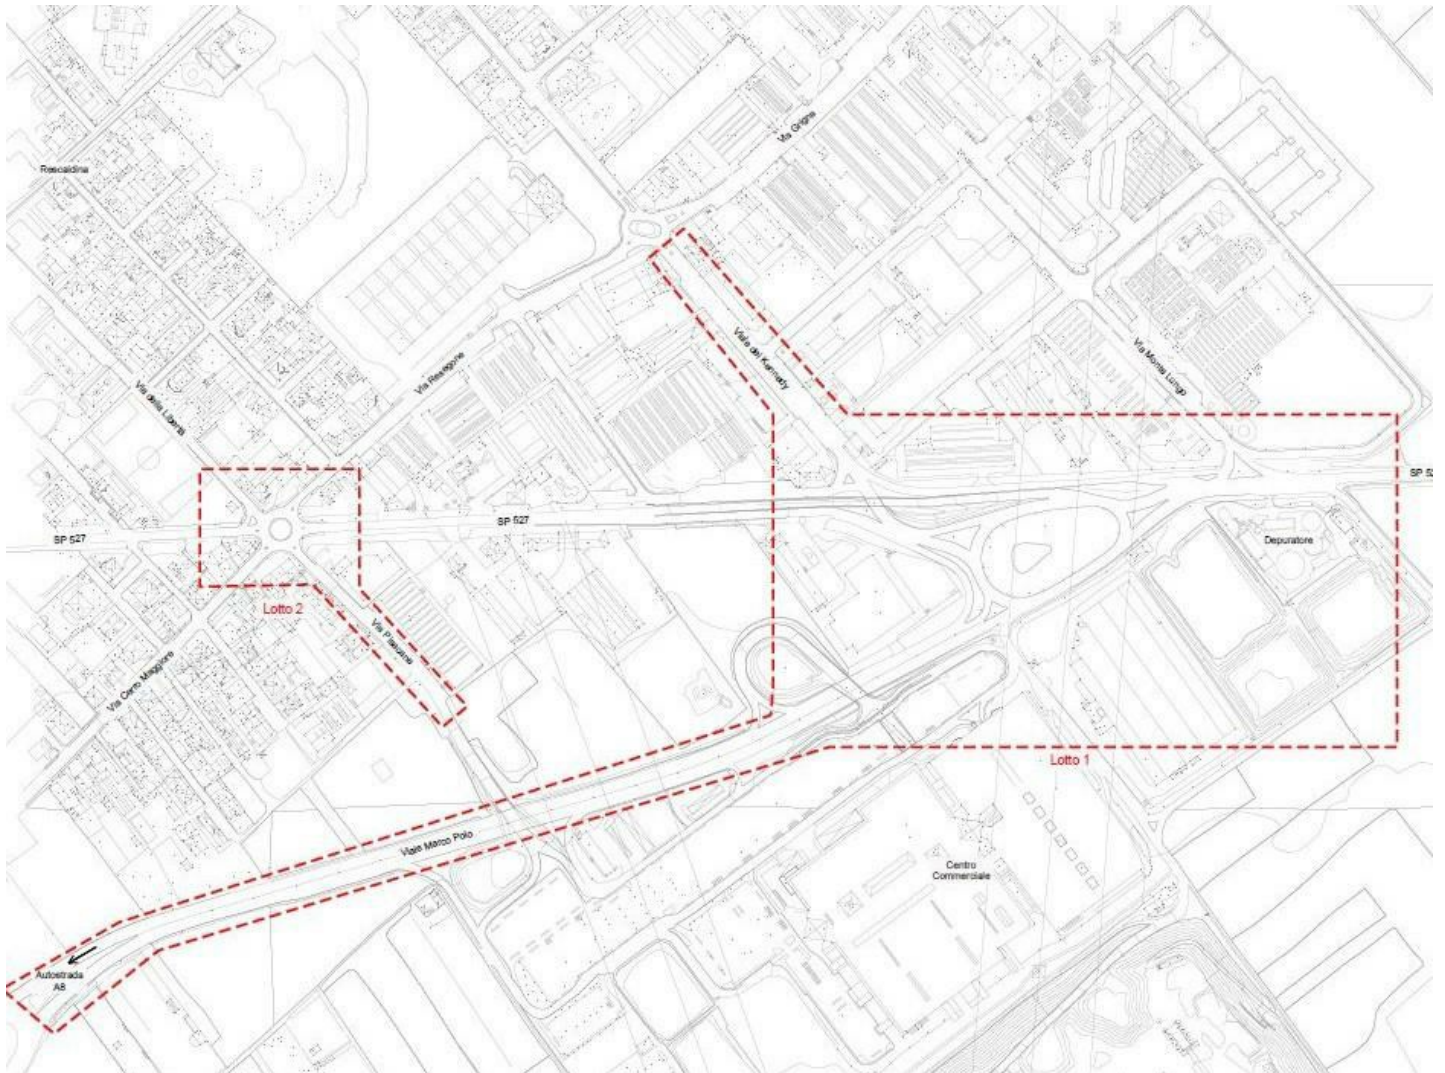

ANNO

2020 - 2021

COMMITTENTE

CEETRUS ITALY

AMBITO

PRIVATO

NUMERO PROGETTO

A089

Progetto di Fattibilità Tecnica ed Economica della sistemazione di due intersezioni lungo la SP527 all'interno del territorio comunale di Rescaldina in Provincia di Milano, legato all'ampliamento del Centro Commerciale Rescaldina.



SERVIZIO

ANALISI MODELLISTICHE (MACRO/MICRO)

MONITORAGGIO DEL TRAFFICO

PROGETTAZIONE STRADALE

STUDIO VIABILISTICO



OPERA

IDRAULICA

PARTE ECONOMICA

PFTE (PROGETTO DI FATTIBILITA' TECNICO-ECONOMICA)

SIMULAZIONE MACRO

SIMULAZIONE MICRO



DESTINAZIONE


COMMERCIALE



IMPORTO

1.359.000

[SFOGLIA LA GALLERY](#)

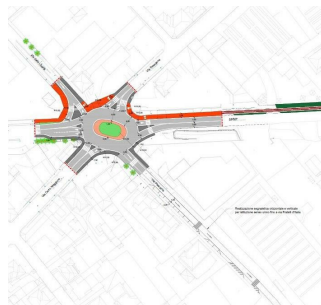

SPECIALISTI NEL TROVARE SOLUZIONI

QUAL'È STATO IL VALORE AGGIUNTO DI TRM