


DISTRETTO DI TRASFORMAZIONE N° 20 - FIERA

GENOVA | GENOVA | LIGURIA | ITALY

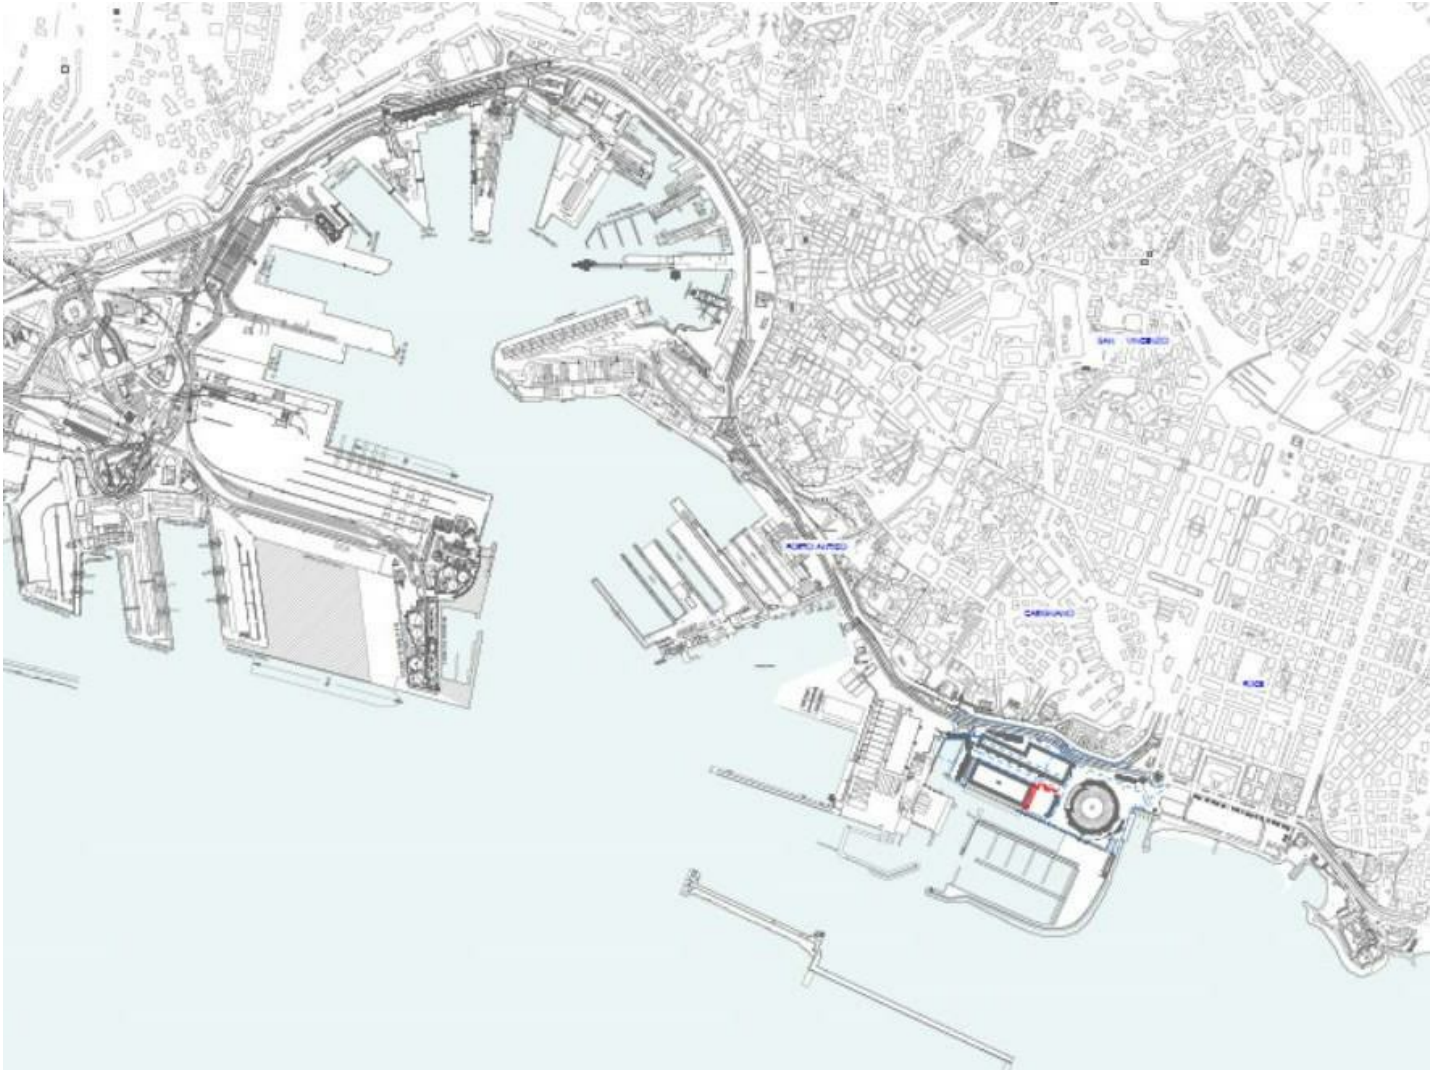

ANNO

2021 - OGGI

AMBITO

PUBBLICO

NUMERO PROGETTO

A143

Progetto definitivo ed esecutivo inerente al Distretto di Trasformazione n° 20 - Fiera-Kennedy, nel Comune di Genova. Le opere consistono nella realizzazione di un'area a verde pubblico pensile e percorso ciclopedonale, realizzazione di tunnel e rampa per

accesso al parcheggio e di una piazza alberata.



SERVIZIO

PROGETTAZIONE STRADALE



OPERA

IDRAULICA

ILLUMINAZIONE

PARTE ECONOMICA

PROGETTO DEFINITIVO

PROGETTO ESECUTIVO




VERDE



IMPORTO

2.534.000

SFOGLIA LA GALLERY

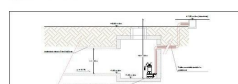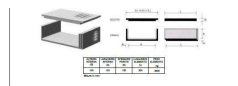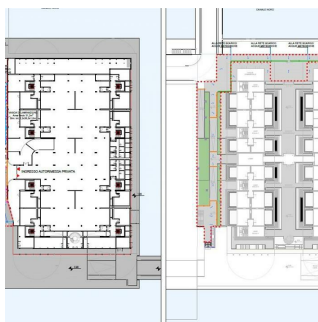

SPECIALISTI NEL TROVARE SOLUZIONI

QUAL'È STATO IL VALORE AGGIUNTO DI TRM